



POHLEDOVÉ SCHÉMA

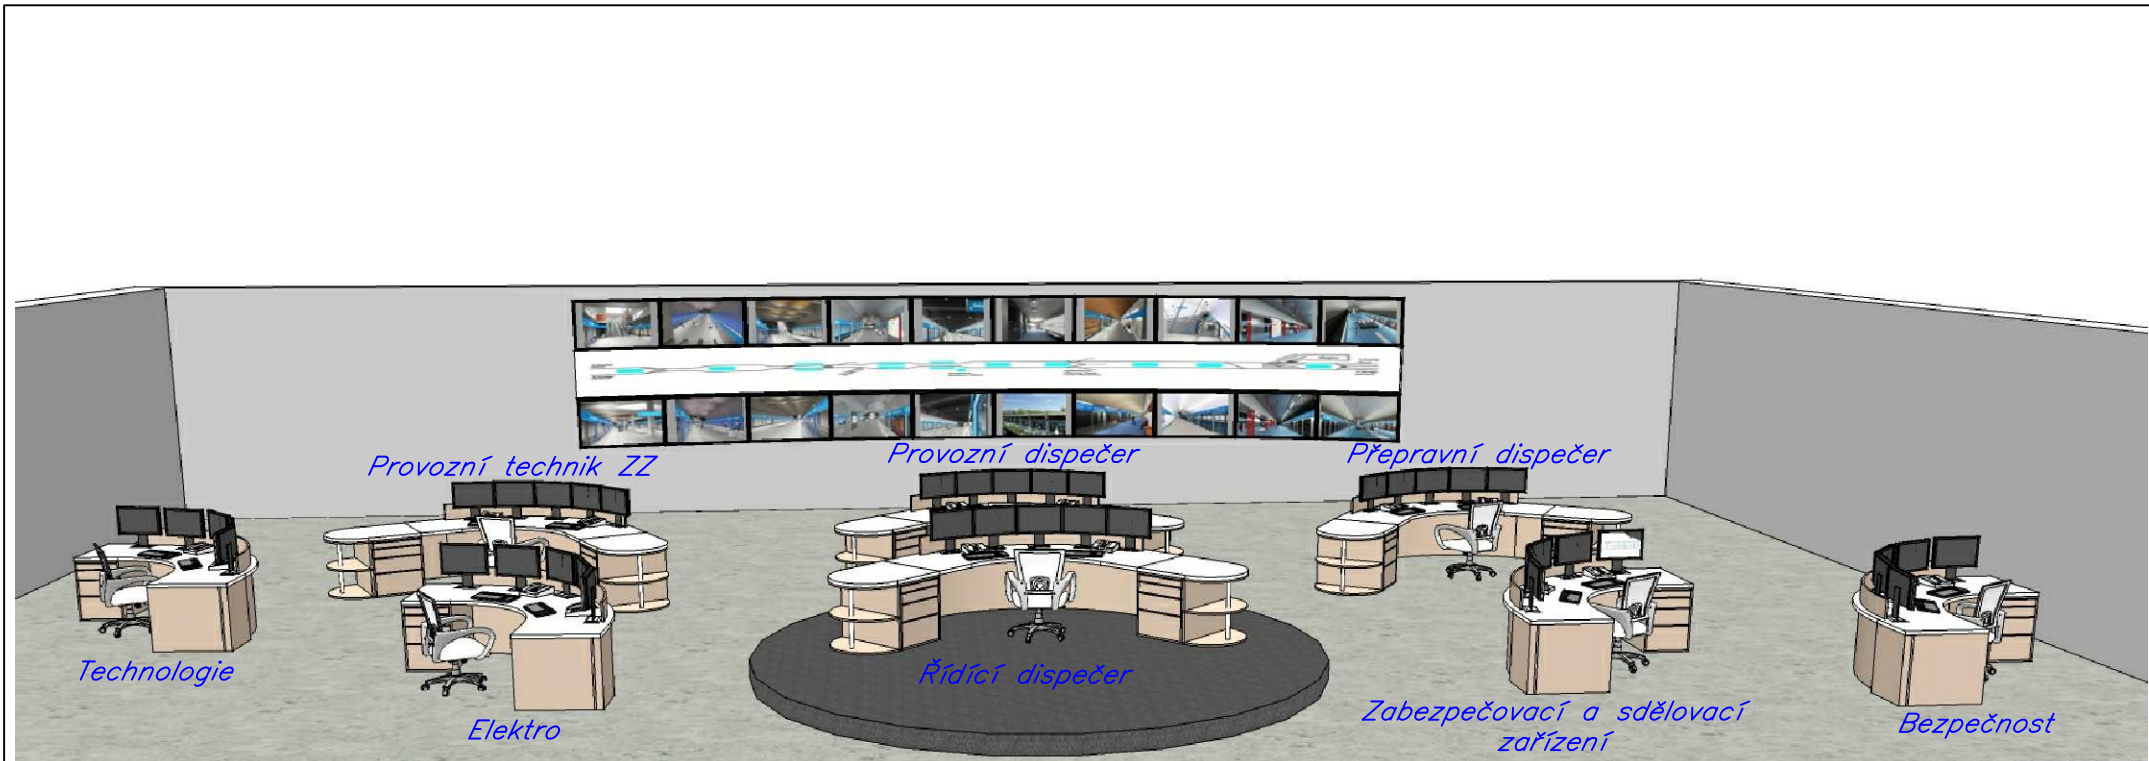

18,5 m

 METROPROJEKT Praha a.s. nám. I. P. Pavlova 2/1786 120 00 Praha 2 www.metroprojekt.cz , info@metroprojekt.cz	název díla: <i>Výstavba trasy I.D metra v Praze - Provozní úsek Pankrác - Nové Dvory</i> B.03 Provozně-technologické řešení 001 Řešení provozu	datum: 06/2019 stupeň: DSP	příloha:
	PROVIZORNÍ DISPEČINK NÁDRAŽÍ KRČ - POHLEDOVÉ SCHÉMA	IČD: 18 5440 001 20 03 00 001	130