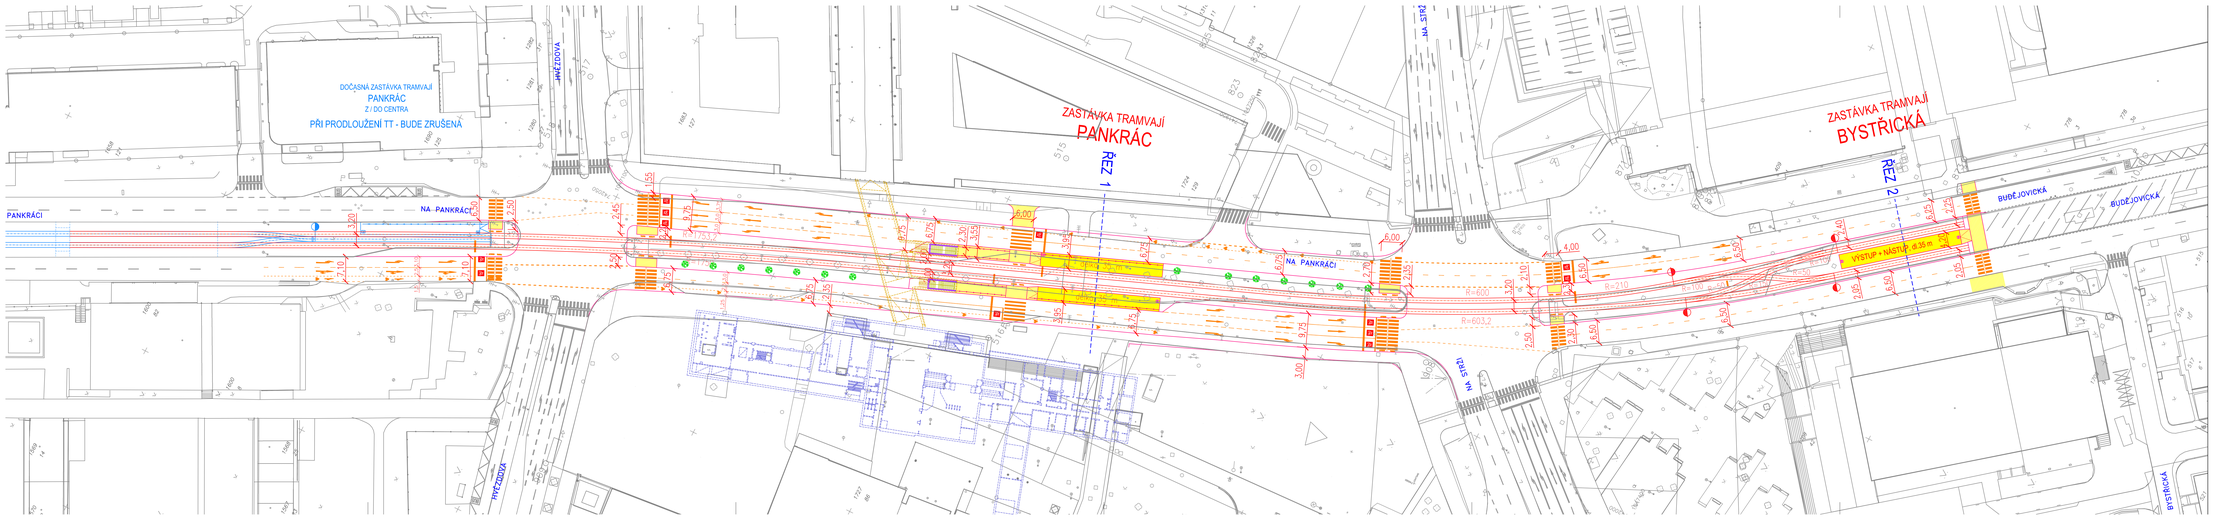

LEGENDA:

- STÁVAJÍCÍ STAV
- VESTIBUL STANICE METRA C
- UPRAVENÁ OBRUBA
- TRAMVAJOVÁ KOLEJ
- ZASTÁVKOVÝ OZNAČNÍK
- ZÁBRADLÍ
- NOVÁ ZELEŇ
- DDZ (NOVÉ + STÁVAJÍCÍ)
- VÝHYBKA
- TRAMVAJOVÁ ZASTÁVKA
- CHODNÍK

NAVAZUJÍCÍ AKCE A PODMÍNĚNÁ INVESTICE

- PODCHOD – SPOJUJÍCÍ VESTIBUL METRA C A OBJEKT GEMINI
- RTT VLADAŘÍROVA – TÁBORSKÁ – NA PANKRÁCI – NA VESELÍ – SOUDNÍ

Změna:	Název změny:	Datum:	Provedl:	Podpis:
1.	Zapracování připomínek	2.11.2020	Ing. Kamil Orálek	

Investor: **Dopravní podnik hlavního města Prahy, a.s.**
Sokolovská 217/42, 190 22 Praha 9

Zhotovitel: **METROPROJEKT Praha a.s.**
Argentinská 1621/36
170 00 Praha 7

METROPROJEKT Praha a.s.
Argentinská 1621/36
170 00 Praha 7
generální ředitel: Ing. David Krása
tel.: +420 296 154 105
www.metroprojekt.cz
info@metroprojekt.cz

METROPROJEKT

Soupisové číslo:

HIP: Ing. Kamil Orálek — Podpis:
tel.: 296 154 217
Stupeň: STUDIE

Název a účel díla:
STUDIE TRAMVAJOVÉ TRATI NA VESELÍ - BUDĚJOVICKÁ

Zpracovatelský útvar: S60 - dopravních staveb
tel.: 296 154 247
Vedoucí útvaru: Ing. Petr Zobal — Podpis:

Název části díla: **B. Výkresy** — B

Odpovědný projektant: Ing. Kamil Orálek — Podpis:
Vypracoval: Ing. Vlastimil Vařourek — Podpis:

Název přílohy:
Situace - VÝSLEDNÁ VARIANTA
(varianta 8-4a)

Změna: -
Číslo příl.: 002

Číslo zakázky:	Datum:	Měřítko:	IČD:					
V20/2041	04/2020	1:500	19	7640	001	02	00	00

Formát: 7 x A4