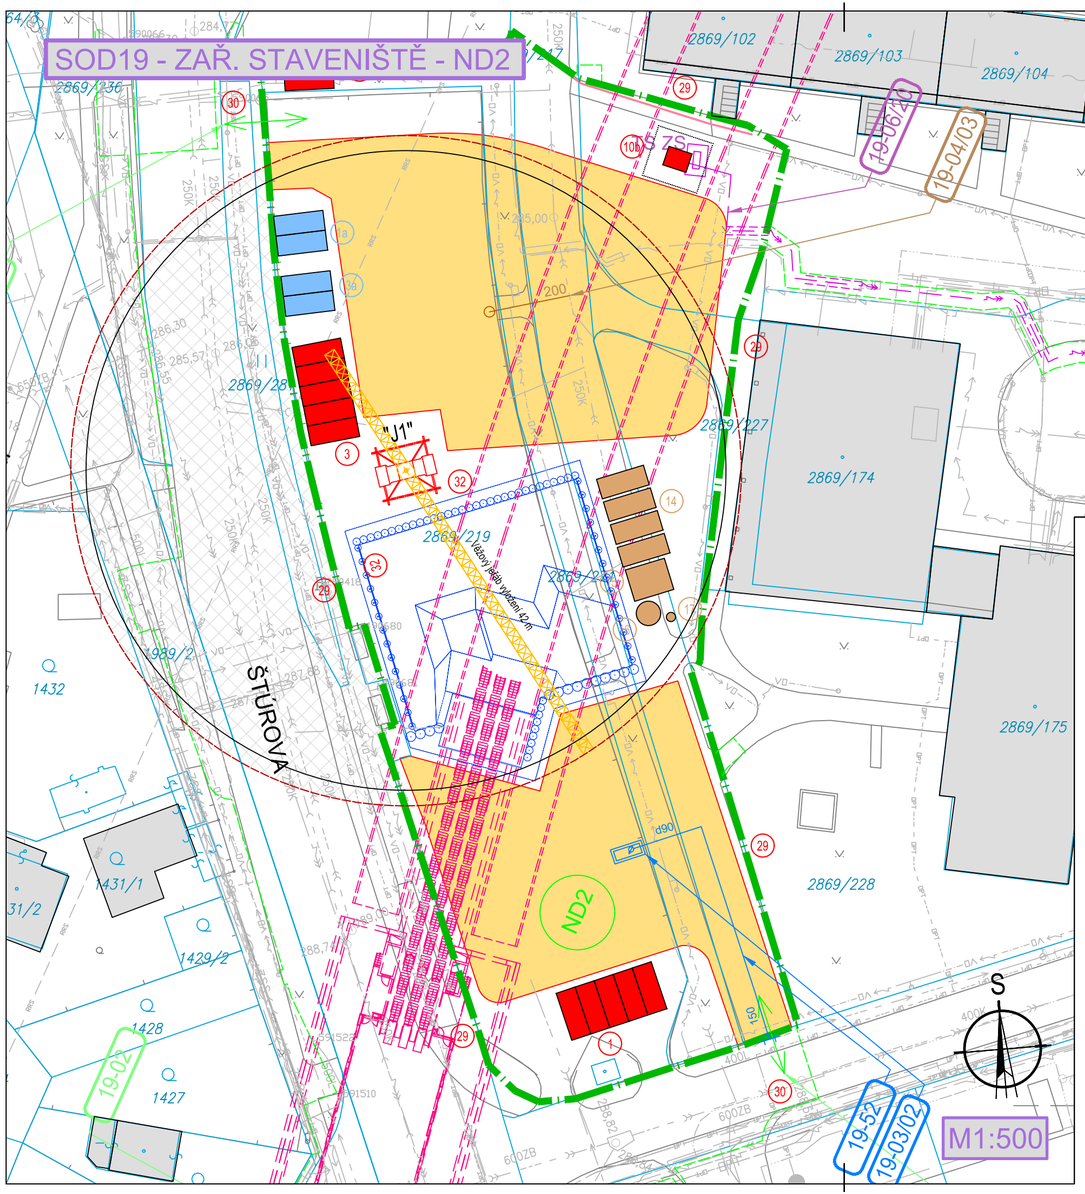

Legenda stavebních objektů ZS - ND2:

ČÍSLO OBJEKTU	NÁZEV OBJEKTU
1	Kanceláře, šatny 5x
1a	Kanceláře, šatny pro technologii 2x
2	Vrátnice, ostraha ZS
3	Skladové kontejnery 5x
3a	Skladové pro technologii 2x
10b	Trafostanice 630 kW
14	Sedimentační nádrže
15	Neutralizační stanice s CO2 zásobníkem
16	Odlučovač ropných látek
17	Průtokoměr
25	Chemické WC
29	Oplocení stavby
30	Vjezdová vrata - dvoukřídlá
32	Věžová jeřáb např. Liebherr vyložení 55 m

LEGENDA:

- ZPEVNĚNÉ PLOCHY - ŽIVICE, STÁVAJÍ PLOCHA
- OBJEKTY ZS
- OBJEKTY ZS - PRO TECHNOLOGII

- I.D-19-02 - VJEZDY A VÝJEZDY NA STAVENIŠTĚ
- OBJEKTY METRA
- STAVEBNÍ JÁMA
- STAVENIŠTNÍ DOPRAVA
- STÁVAJÍCÍ INŽENÝRSKÉ SÍTĚ
- STÁVAJÍCÍ STAV
- KATASTRÁLNÍ MAPA k. ú. LHOTKA
- I.D-19-04/03 - KANALIZAČNÍ PŘÍPOJKA STAVENIŠTĚ
- I.D-19-03/02 - VODOVODNÍ PŘÍPOJKA STAVENIŠTĚ
- I.D-19-06/20 - EI. PŘÍPOJKA STAVENIŠTĚ
  PŘÍVODNÍ KABELOVÉ VEDENÍ VN
- OPLOCENÍ DÉLKY 25 M, VÝŠKY 4 M
- DLOUHODOBÝ ZÁBOR ZS
- KRÁTKODOBÝ ZÁBOR ZS

Změna:	Název změny:	Datum:	Provedl:	Podpis:

Investor:	Objednatel:	Inženýrská činnost:
Dopravní podnik hl. m. Prahy a.s. **Sokolovská 42/217** **190 00 Praha 9**	**Dopravní podnik hl. m. Prahy a.s.** **Sokolovská 42/217** **190 00 Praha 9**	**Inženýring dopravních staveb a.s.** **Branická 514/140** **147 00 Praha 4**

METROPROJEKT Praha a.s.
Argentinská 1621/36
170 00 Praha 7
generální ředitel: Ing. Vladimír Seidl
tel.: +420 296 154 105
www.metroprojekt.cz
info@metroprojekt.cz

METROPROJEKT

Souprava číslo:

HIP: **Ing. Libor Martínek** Podpis:
tel.: **+420296154504**
Stupeň: **Změna DUSP**

Název a účel díla:
Výstavba trasy I.D metra v Praze - úsek ID1
Změna záměru SOD 19 stanice Nové Dvory a
SOD 63 P+R u stanice Nové Dvory+související

Zpracovatelský útvar: **S51**
tel.: **+420296154232**
Vedoucí útvaru: **Ing. Jiří Mára** Podpis:

Název části díla:
ZÁSADY ORGANIZACE VÝSTAVBY
zařízení staveniště

F.
F.1

Odpovědný projektant: **Ing. Libor Martínek** Podpis:
Vypracoval: **Ing. Petr Ocásek** Podpis:
Skart. znak: **V20/2045** Datum: **12/2024**
Počet formátů: **3 x A4** Měřítko: **1:500**

Název přílohy:
Zařízení staveniště ND 2

Změna: **-**
Číslo příl.: **010**

IČD: **24 5440 001 60 01 00 00**