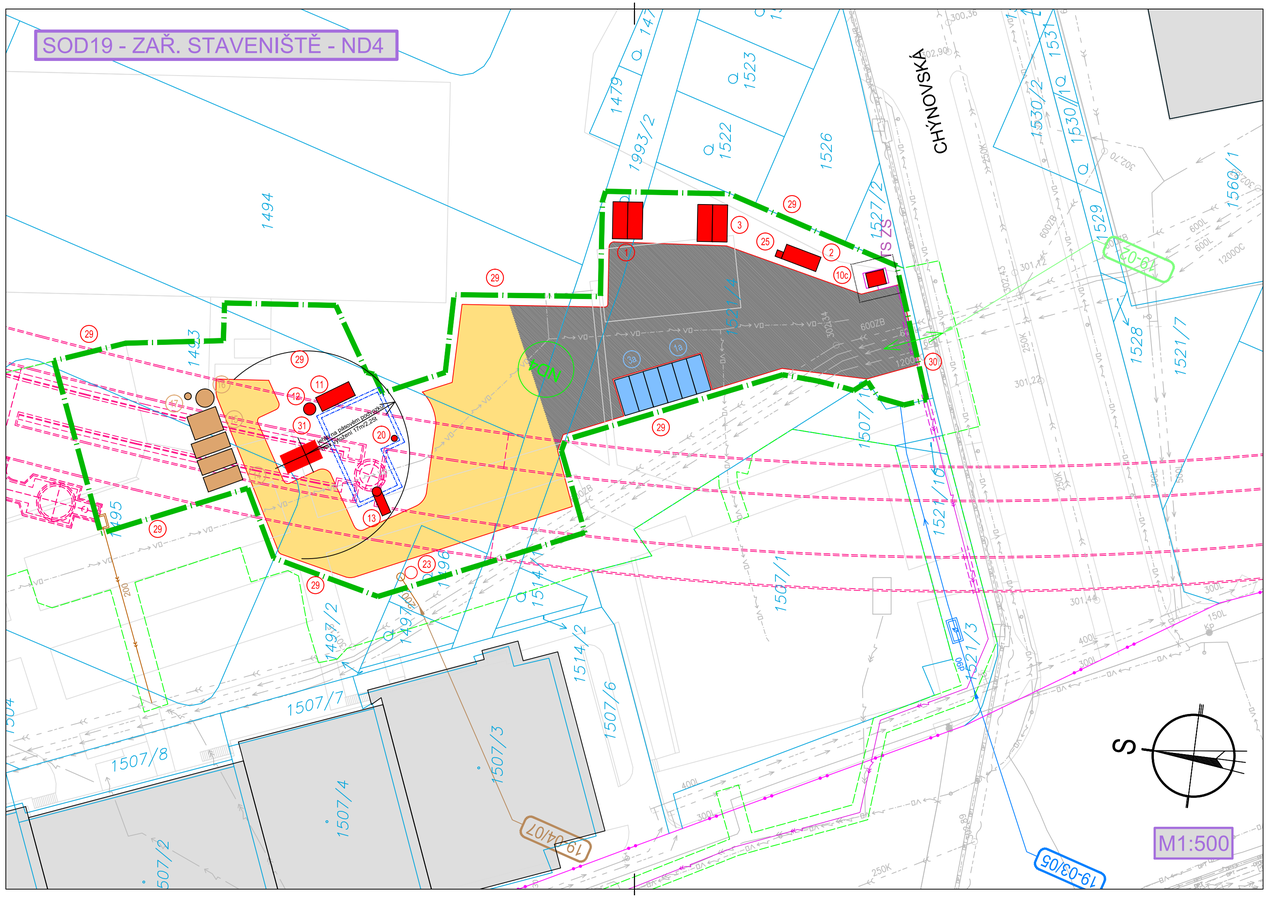

Legenda stavebních objektů ZS - ND4:

ČÍSLO OBJEKTU	NÁZEV OBJEKTU
1	Kanceláře, šatny 2x
1a	Kanceláře, šatny pro technologii 3x
2	Vrátnice, ostraha ZS
3	Skladové kontejnery 2x
3a	Skladové pro technologii 3x
10b	Trafostanice 630 kW
11	kompresor
12	vzdušník
13	Ventilátor
14	Sedimentační nádrže
16	Uklidňovací nádrž
20	Čerpací stanice
23	Měřící šachta
25	Chemické WC
29	Oplocení stavby
30	Vjezdová vrata - dvoukřídlá
31	Jeřáb na pásovém podvozku

LEGENDA:

- PANELOVÉ PLOCHY, BETON
- ŽIVICE, STÁVAJÍCÍ POVRCHY
- OBJEKTY ZS
- OBJEKTY ZS - PRO TECHNOLOGII
- DLOUHODOBÝ ZÁBOR ZS
- KRÁTKODOBÝ ZÁBOR ZS
- I.D-19-02 - VJEZDY A VÝJEZDY NA STAVENIŠTĚ
- OBJEKTY METRA
- STAVEBNÍ JÁMA
- STAVENIŠTNÍ DOPRAVA
- STÁVAJÍCÍ INŽENÝRSKÉ SÍTĚ
- I.D-19-04/07 - KANALIZAČNÍ PŘÍPOJKA STAVENIŠTĚ
- I.D-19-03/05 - VODOVODNÍ PŘÍPOJKA STAVENIŠTĚ
- I.D-19-06/40 - El. PŘÍPOJKA STAVENIŠTĚ
  PŘÍVODNÍ KABELOVÉ VEDENÍ VN
- STÁVAJÍCÍ STAV
- KATASTRÁLNÍ MAPA
- OCHRANNÉ PÁSMO VODOVODNÍHO VEDENÍ
- INx Inklinometrický vrt
- EXTx Extenzometrický vrt
- HGx Hydrogeologický vrt
- Kopané sondy

Změna:	Název změny:	Datum:	Provedl:	Podpis:

Investor:	Objednatel:	Inženýrská činnost:
Dopravní podnik hl. m. Prahy a.s. **Sokolovská 42/217** **190 00 Praha 9**	**Dopravní podnik hl. m. Prahy a.s.** **Sokolovská 42/217** **190 00 Praha 9**	**Inženýring dopravních staveb a.s.** **Branická 514/140** **147 00 Praha 4**

METROPROJEKT Praha a.s.
Argentinská 1621/36
170 00 Praha 7
generální ředitel: Ing. Vladimír Seidl
tel.: +420 296 154 105
www.metroprojekt.cz
info@metroprojekt.cz

METROPROJEKT

Souprava číslo:

HIP: **Ing. Libor Martínek** Podpis:
tel.: **+420296154504**
Stupeň: **Změna DUSP**

Název a účel díla:
Výstavba trasy I.D metra v Praze - úsek ID1
Změna záměru SOD 19 stanice Nové Dvory a
SOD 63 P+R u stanice Nové Dvory+související

Zpracovatelský útvar: **S51**
tel.: **+420296154232**
Vedoucí útvaru: **Ing. Jiří Mára** Podpis:

Název části díla:
ZÁSADY ORGANIZACE VÝSTAVBY
zařízení staveniště

F.
F.1

Odpovědný projektant: **Ing. Libor Martínek** Podpis:
Vypracoval: **Ing. Petr Ocásek** Podpis:
Skart. znak: **V20/2045** Datum: **12/2024**
Počet formátů: **4 x A4** Měřítko: **1:500**

Název přílohy:
Zařízení staveniště ND 4

Změna: **-**
Číslo příl.: **013**

IČD: 24 5440 001 60 01 00 00