


ŽULOVÁ MOZAIKA 40x40x40mm	40 mm
LOŽE KAMENIVO fr.4-8mm	40 mm
ŠTĚRKODRŤ	150 mm
SEPARAČNÍ GEOTEXTILIE (tканá)	
PĚNOVÉ SKLO fr. 0-63 (vyrovnávací podsyp 150-170kg/m³)	230-320 mm
SEPARAČNÍ GEOTEXTILIE (tканá)	
VÝZTUŽNÁ GEOTEXTILIE (netkaná) min.320g/m²	
HYDROIZOLACE	
SEPARAČNÍ GEOTEXTILIE (tканá)	
ROZNAŠECÍ VRSTVA-LEHČENÝ BETON (pěnosklo/kermazit beton 900kg/m³)	60 mm
SPÁDOVÁ VRSTVA (extrudovaný polystyren)	90-230 mm
POJISTNÁ HYDROIZOLACE	
SEPARAČNÍ GEOTEXTILIE (tканá)	
NOSNÁ ŽB KONSTRUKCE	250 mm

EXTENZIVNÍ PĚŠTEBNÉ SOUVRSTÍ	200-365 mm
HYDROIZOLACE	
DNO BETONOVÉHO KVĚTNÍKU	150 mm
EXTRUDOVANÝ POLYSTYREN	50 mm
HYDROIZOLACE	
SEPARAČNÍ GEOTEXTILIE (tканá)	
SPÁDOVÁ VRSTVA (extrudovaný polystyren)	50-250 mm
EXTRUDOVANÝ POLYSTYREN	100 mm
HYDROIZOLACE	
SEPARAČNÍ GEOTEXTILIE (tканá)	
NOSNÁ ŽB KONSTRUKCE	250 mm

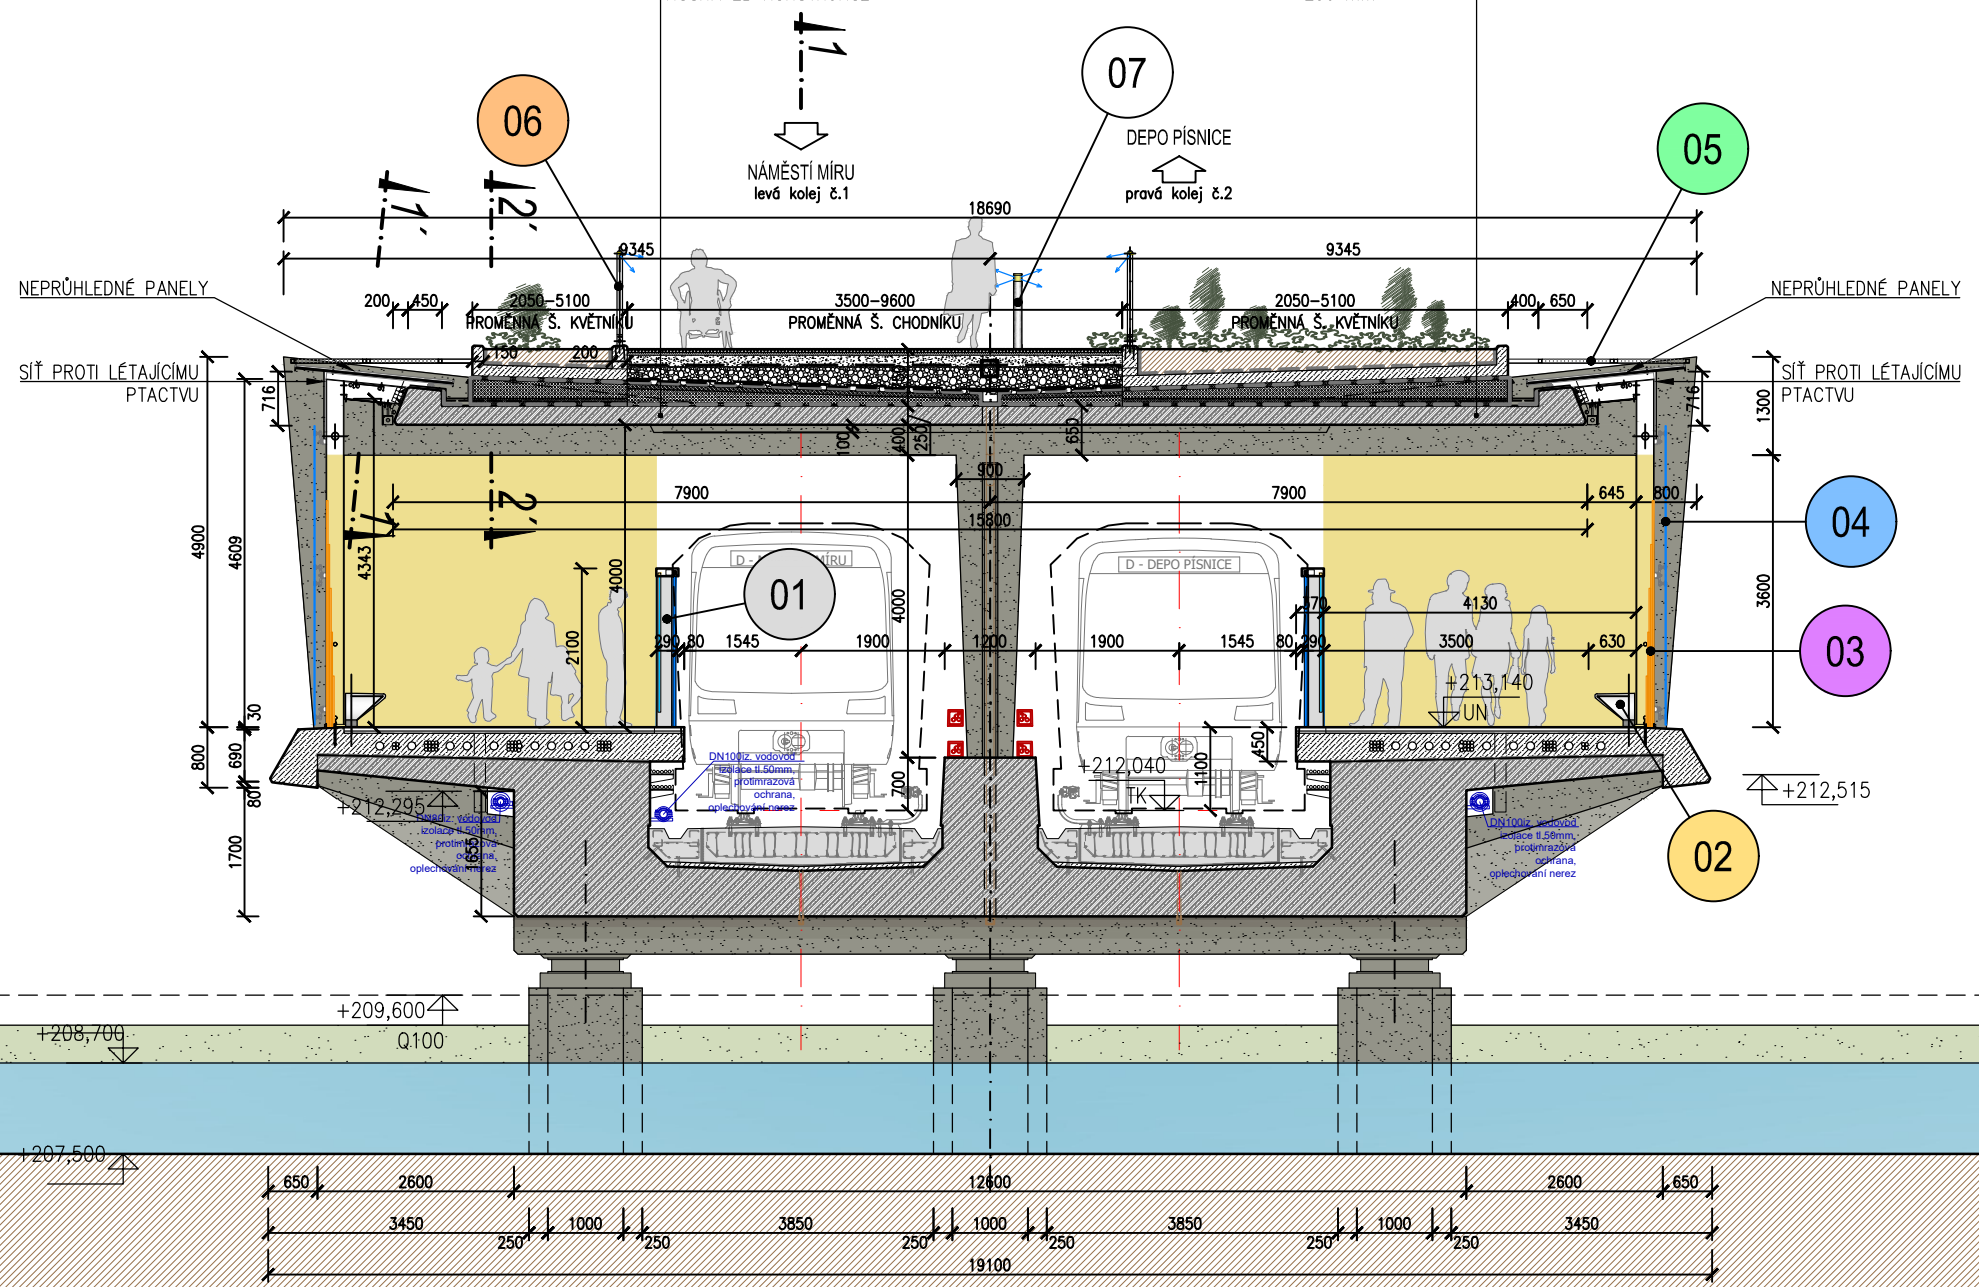

LEGENDA MATERIÁLŮ:

	ŽELEZOBETONOVÉ KONSTRUKCE
	BETONOVÉ KONSTRUKCE
	ZDĚNÉ KONSTRUKCE
	ZEMINA

- 1 - BEZPEČNOSTNÍ STĚNA
- 2 - LAVIČKA - VIZ JEDNOTNÁ VYBAVENOST
- 3 - SOLITERNÍ UMĚLECKÝ PRVEK NA NÁSTUPIŠTI (VÝTVARNÍK VLADIMÍR KOPECKÝ)
- 4 - VÝTVARNĚ POJEDNANÉ SKLO BOČNÍHO KRYTÍ MOSTU (VÝTVARNÍK VLADIMÍR KOPECKÝ)
- 5 - POROROŠT
- 6 - ZÁBRADLÍ S OSVĚTLENÍM V MADLE - VIZ DROBNÁ ARCH.
- 7 - SVĚTELNÝ SLOUPEK