






DEPO
PÍSNICE

PANKRÁC

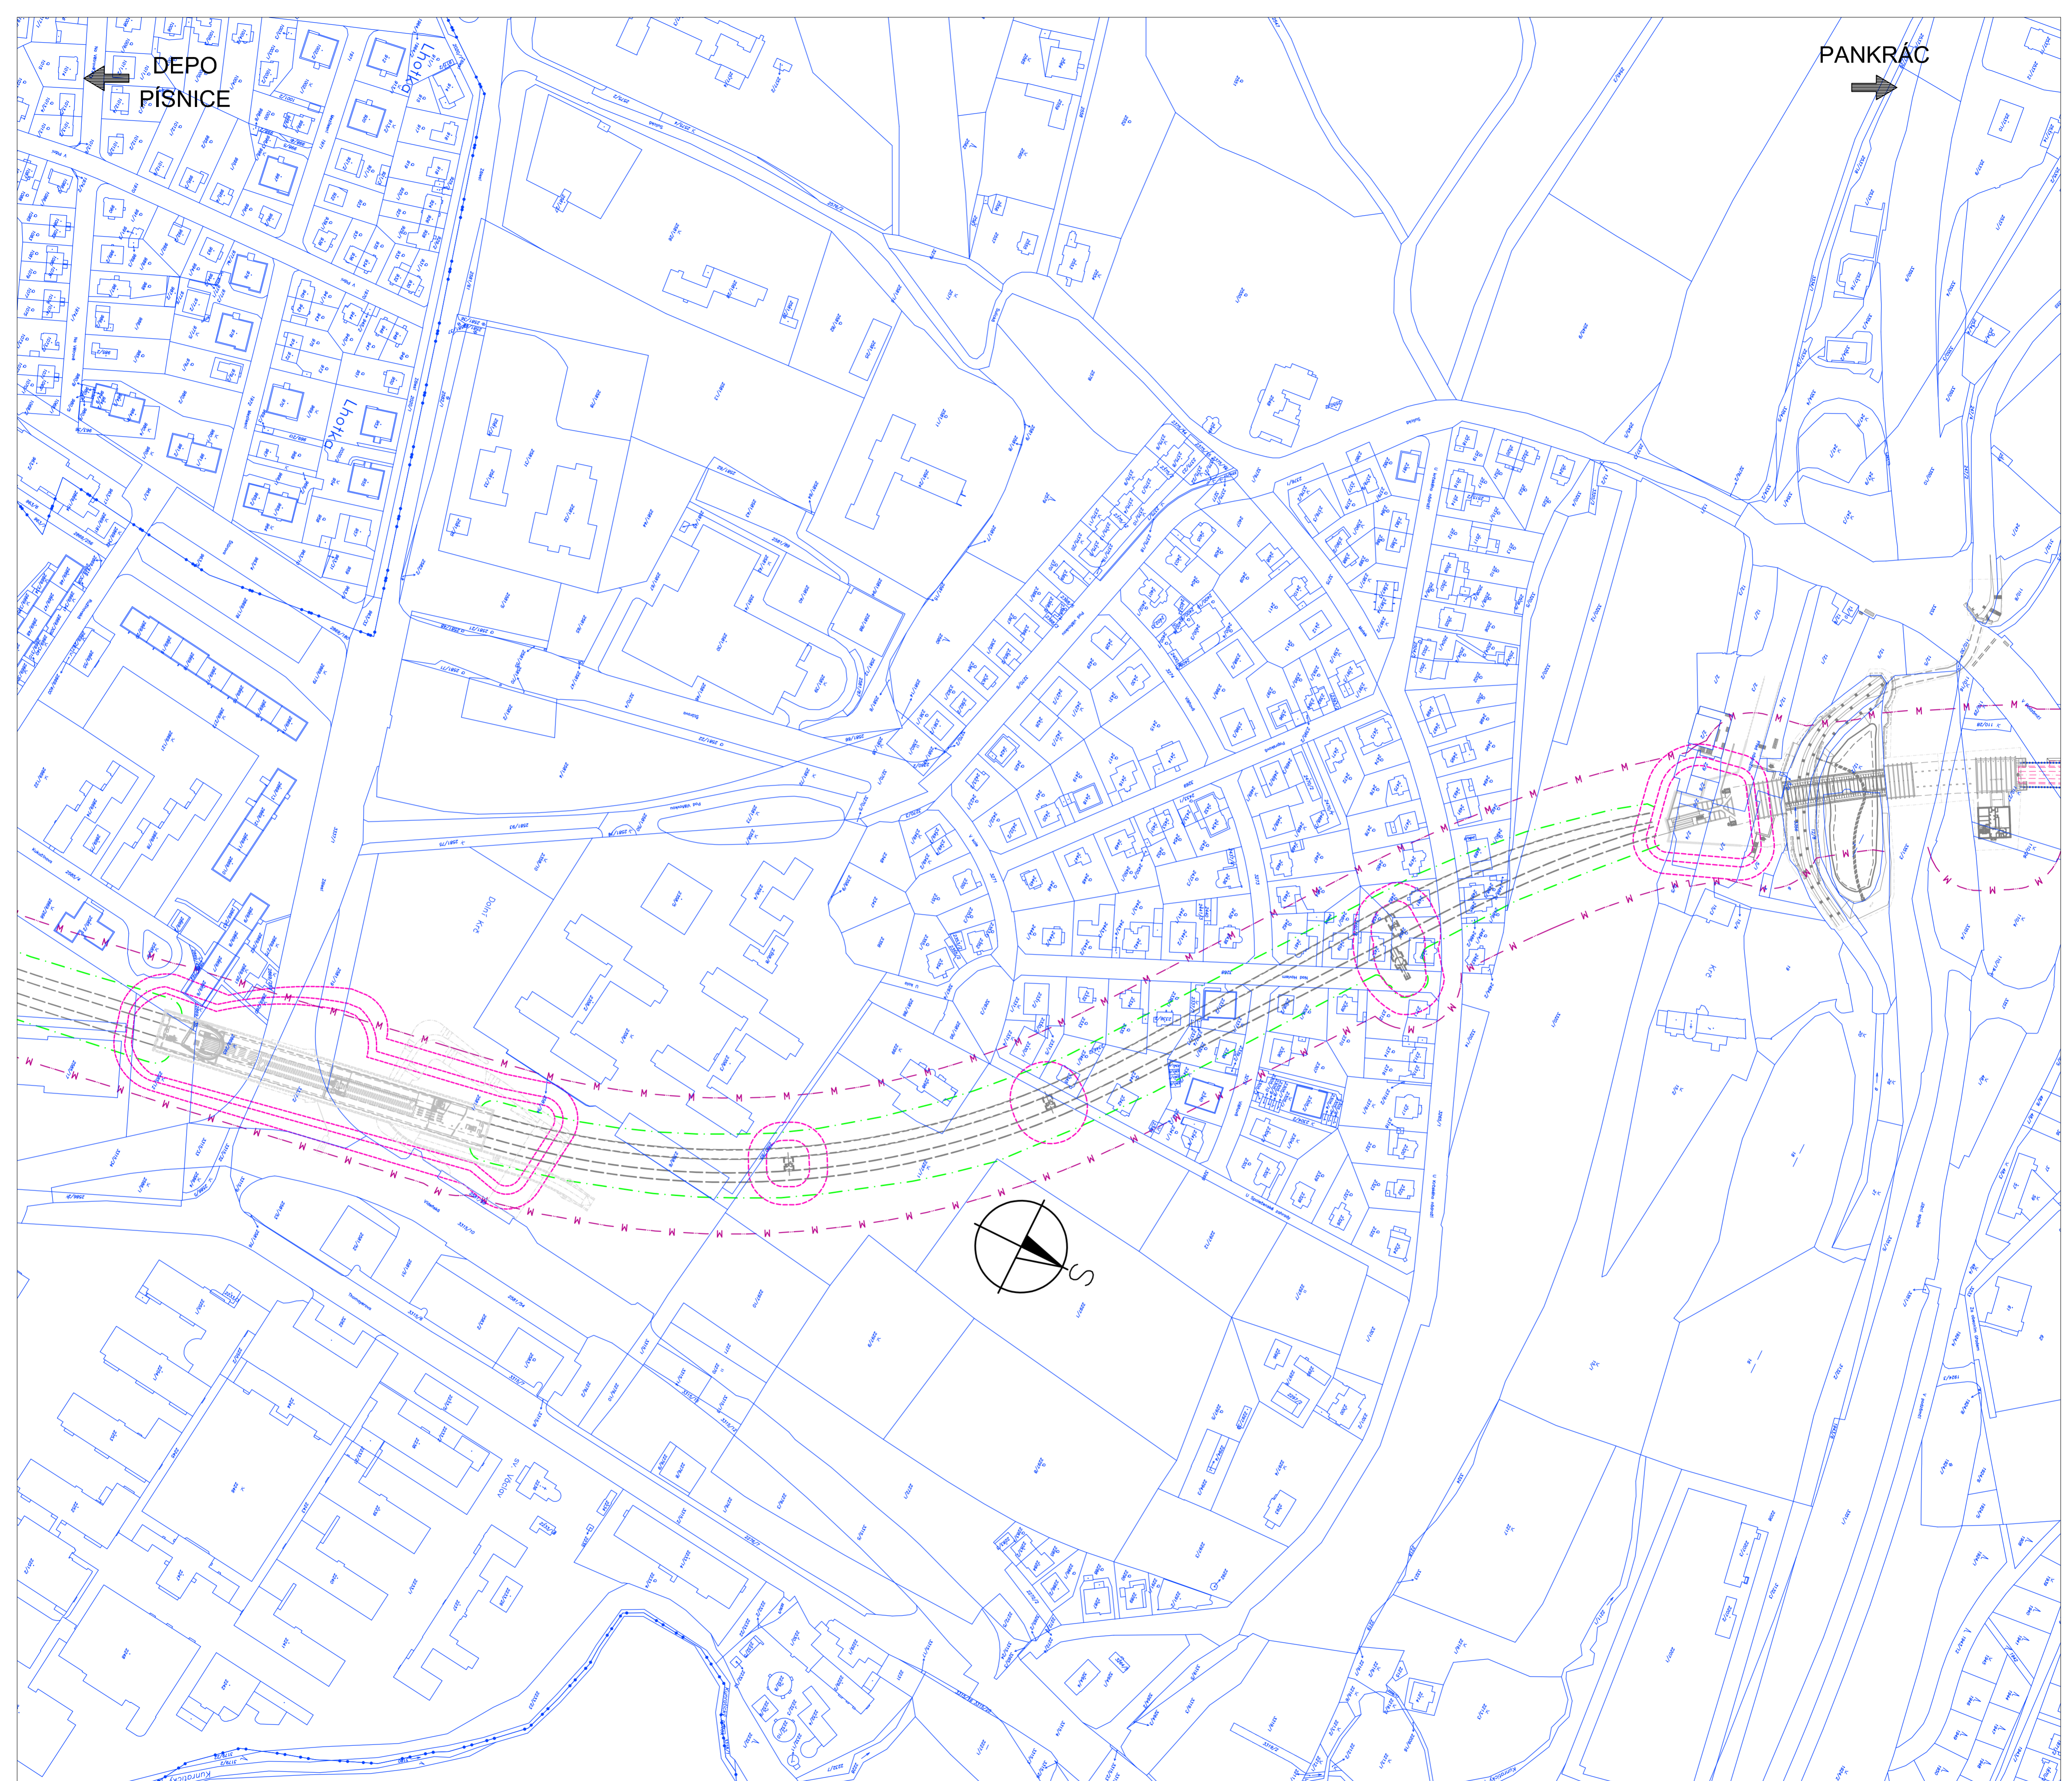

Legenda :

- | | | | |
|--|-----------------------------|---|------------------|
|  | Zóna deformačného ovlivnení |  | Stavební objekty |
|  | Isoseisty - ražené objekty |  | Katastr |
|  | Ochranné pásmo metra | | |

Úsek Nádraží Krč - Nemocnice Krč

Měřítko 1:5000

Datum: 08/2020

