


# SOD 11 - ZAŘÍZENÍ STAVENIŠTĚ - PAD2

## LEGENDA:

-  Objekty zařízení staveniště - hlavní stavba
-  Objekty zařízení staveniště - pro technologii stavby
-  Zpevněná plocha - beton/panely (parkování, manipulační plocha) - 2326 m2
-  Zpevněná plocha využita v pozdější fázi výstavby pro technologii
-  Katastrální mapa, k.ú. Krč
-  IMIP, zaměření
-  Těžní jáma - zavázející a přístupová šachta
  
-  Stromy, keře - ochrana
-  Stromy, keře - kácení
-  Záběr stavby dlouhodobý
-  Záběr stavby krátkodobý
-  nová trasa metra D
-  prostor, kde není povoleno manipulovat s jeřábem
-  průchod pro pěší kolem stavby k City Empiria
-  hranice katastru Nusle x Krč

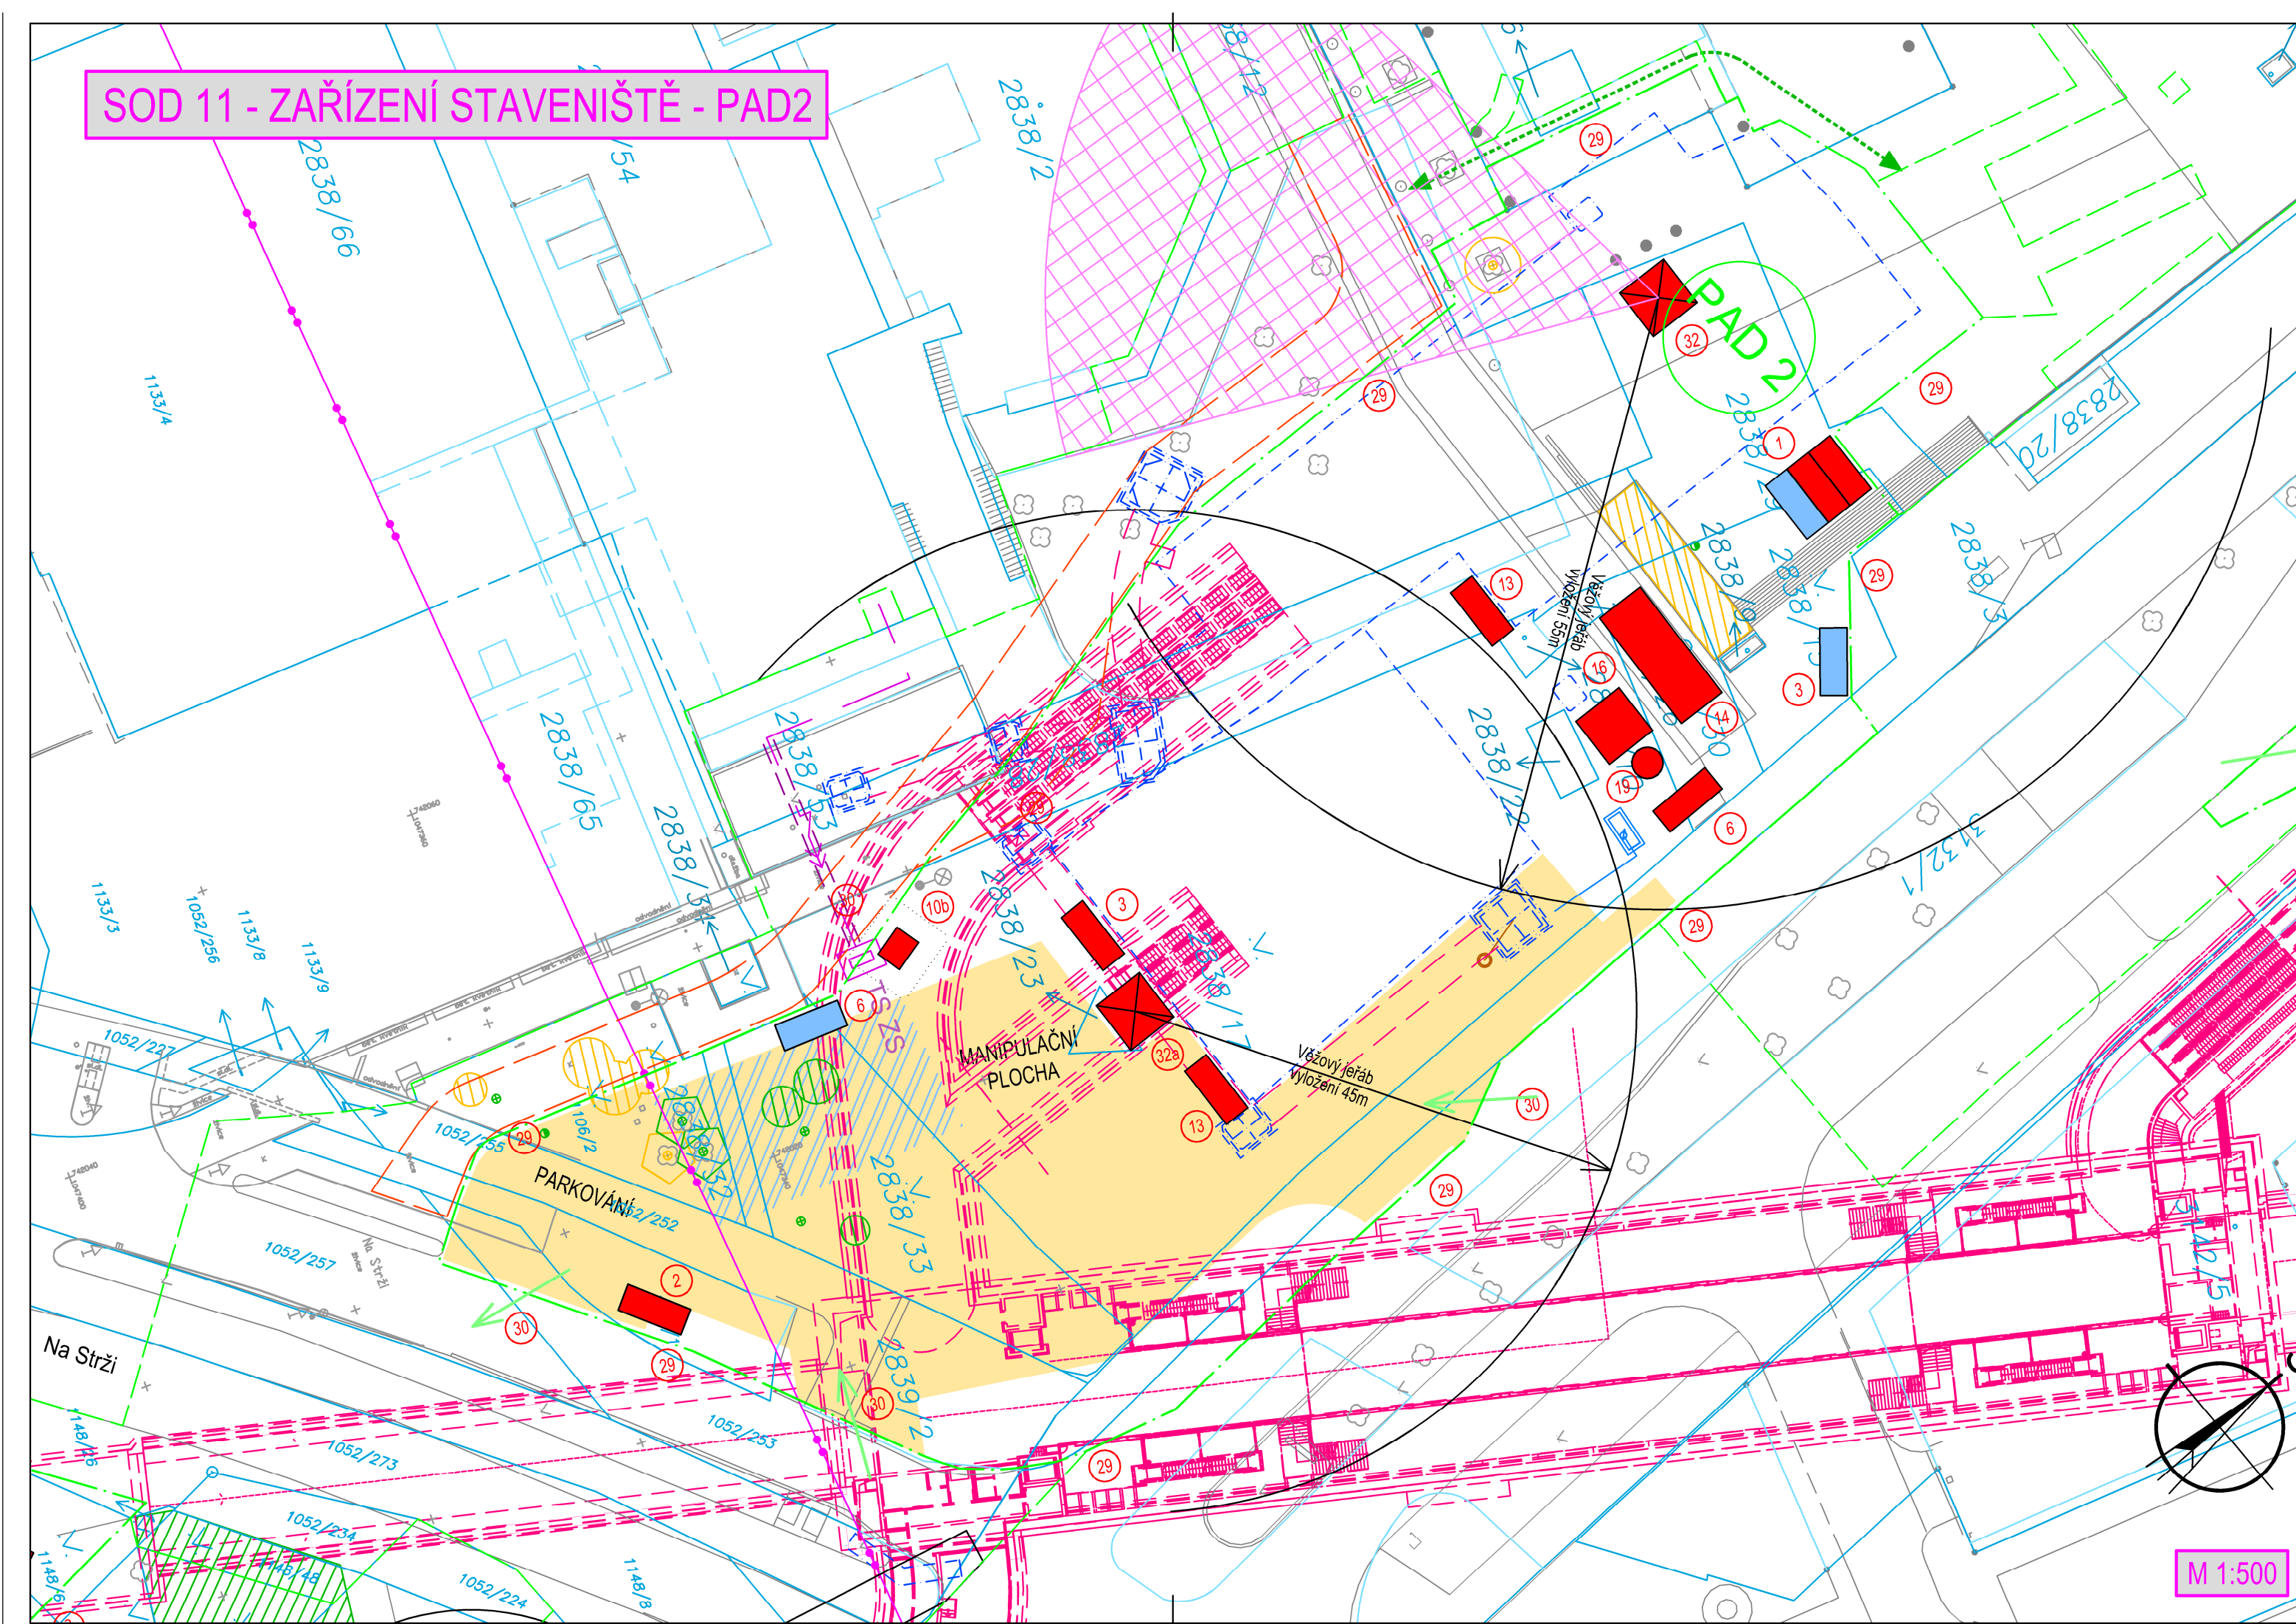

M 1:500