


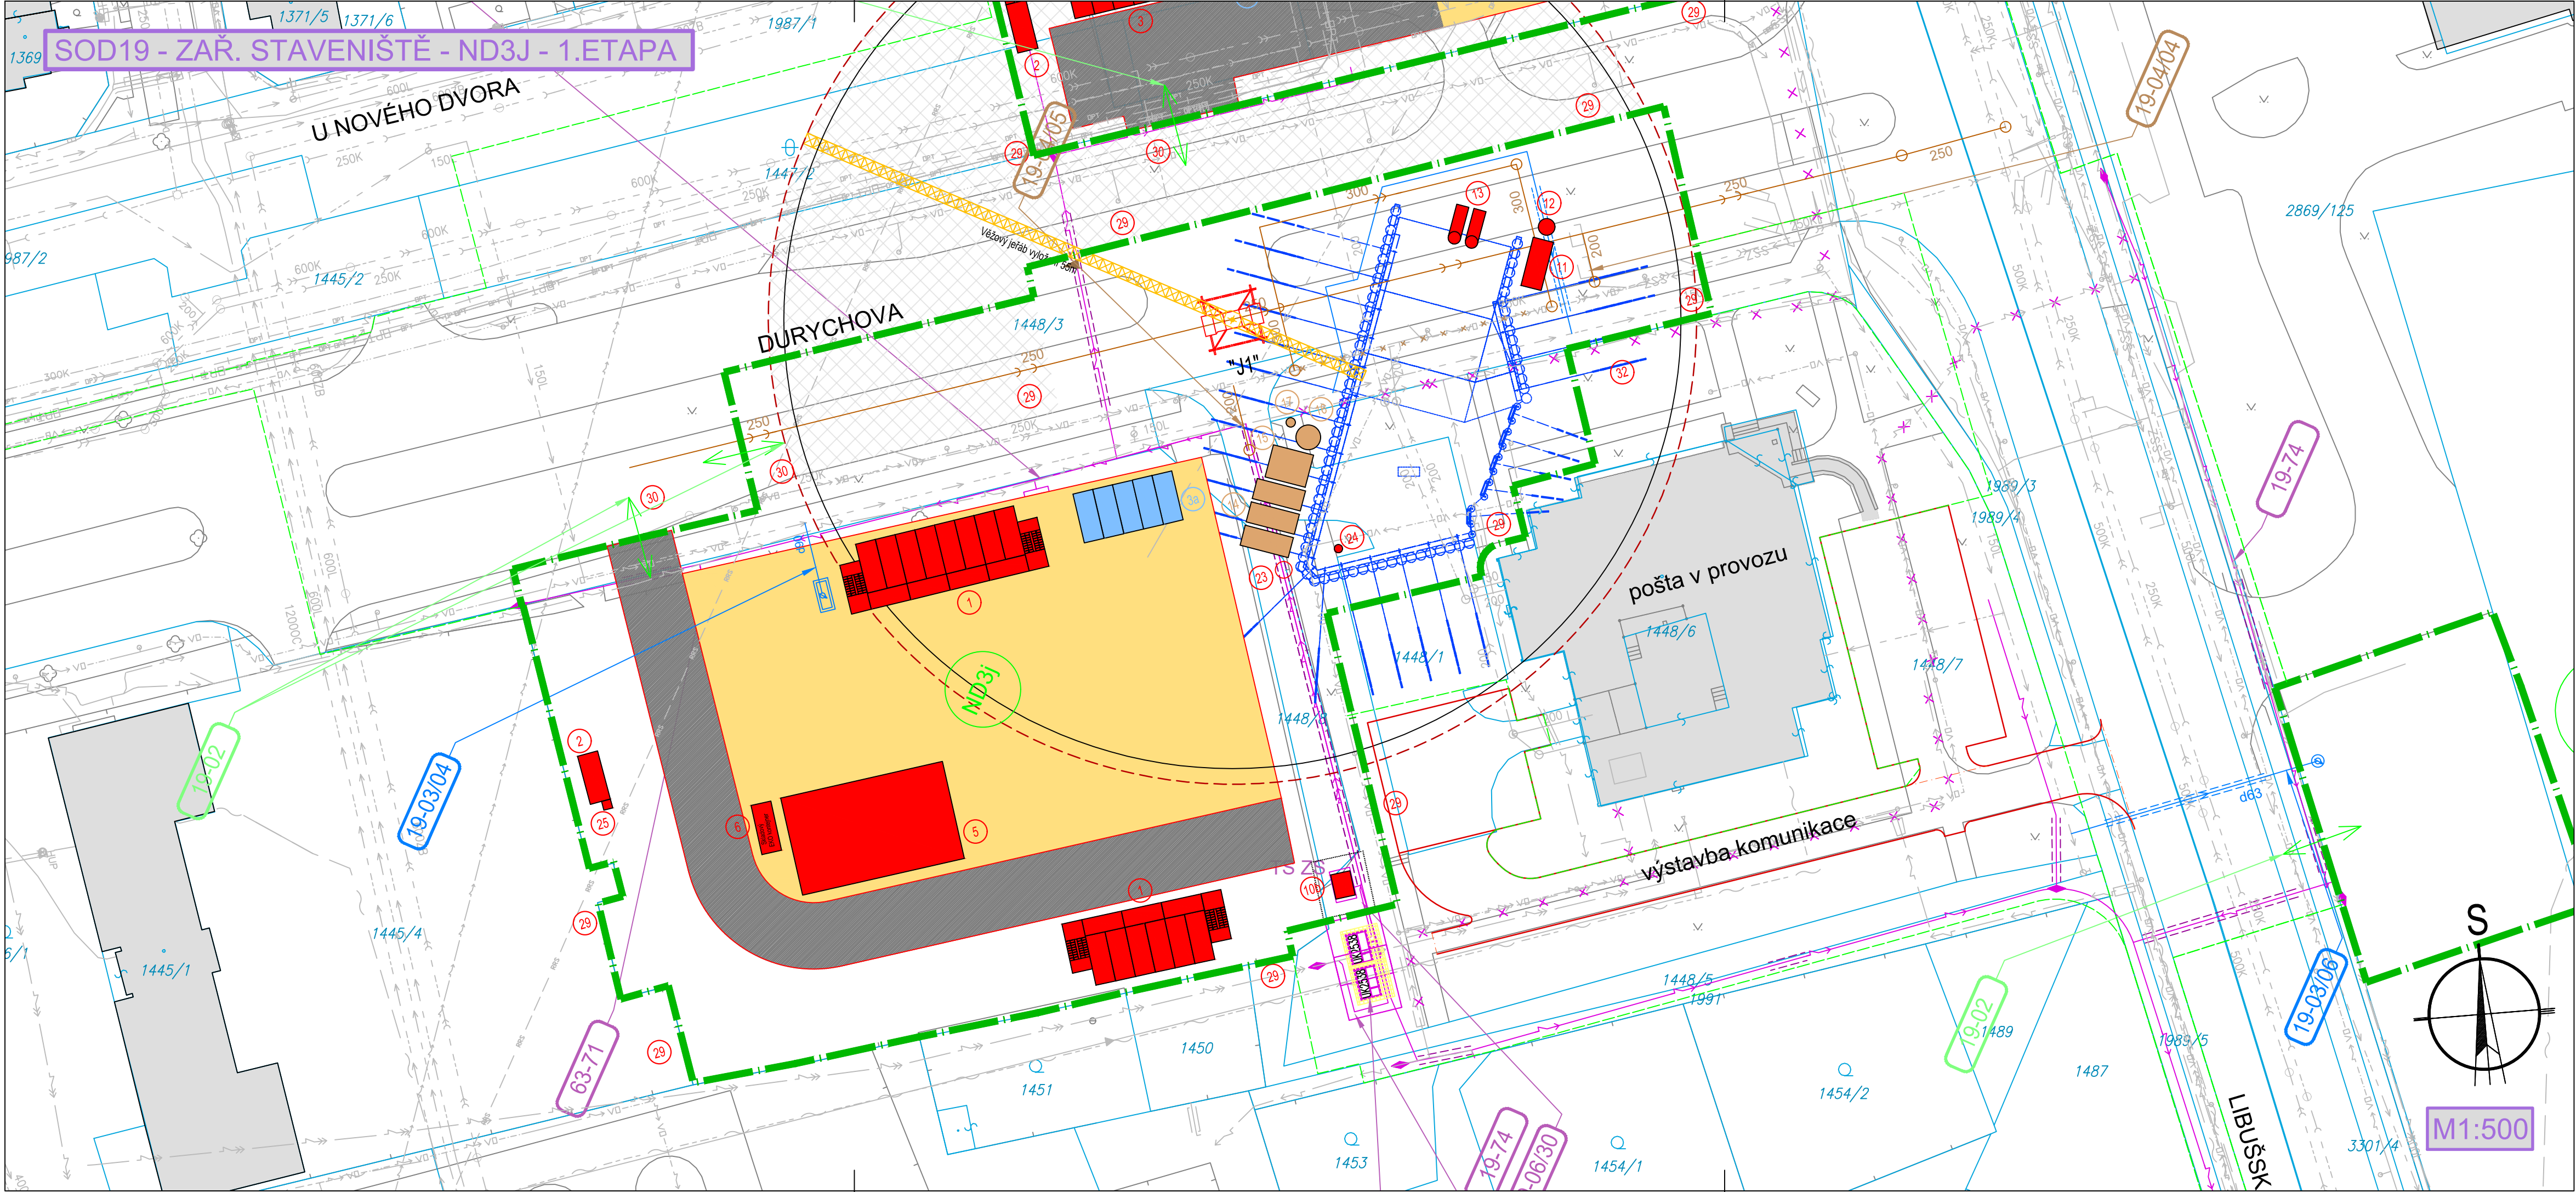

Legenda stavebních objektů ZS - ND3J:

ČÍSLO OBJEKTU	NÁZEV OBJEKTU
1	Kanceláře, šatny 2x sestava
2	Vrátnice, ostraha ZS
3	Skladové kontejnery
6	Skladový eko kontejner
3a	Skladové pro technologii 5x
11	kompresor
12	vzdušník
13	ventilátor
14	Sedimentační nádrže
15	Neutralizační stanice s CO2 zásobníkem
16	Odlučovač ropných látek
17	Průtokoměr
23	Měřicí šachta
24	čerpací studna
25	Chemické WC
29	Oplocení stavby
30	Vjezdová vrata - dvoukřídla
32	Stacionární jeřáb

LEGENDA:

- PANELOVÉ PLOCHY, BETON
- ŽIVICE
- OBJEKTY ZS
- OBJEKTY ZS - PRO TECHNOLOGII
- DLOUHODOBÝ ZÁBOR ZS
- KRÁTKODOBÝ ZÁBOR ZS
- I.D-19-02 - VJEZDY A VÝJEZDY NA STAVENIŠTĚ
- OBJEKTY METRA
- STAVEBNÍ JÁMA
- STAVENIŠTNÍ DOPRAVA
- STÁVAJÍCÍ INŽENÝRSKÉ SÍTĚ
- STÁVAJÍCÍ STAV

- KATASTRÁLNÍ MAPA
- I.D-19-04/05 - KANALIZAČNÍ PŘÍPOJKA STAVENIŠTĚ
- I.D-19-03/04 - VODOVODNÍ PŘÍPOJKA STAVENIŠTĚ
- I.D-19-06/30 - EI. PŘÍPOJKA STAVENIŠTĚ
- PŘÍVODNÍ KABELOVÉ VEDENÍ VN

Změna:		Název změny:	Datum:	Provedl:	Podpis:
Investor:		Objednatel:		Inženýrská činnost:	
Dopravní podnik hl. m. Prahy a.s. Sokolovská 42/217 190 00 Praha 9		Dopravní podnik hl. m. Prahy a.s. Sokolovská 42/217 190 00 Praha 9		Inženýring dopravních staveb a.s. Branická 514/140 147 00 Praha 4	
METROPROJEKT Praha a.s. Argentinská 1621/36 170 00 Praha 7 generální ředitel: Ing. Vladimír Seidl tel.: +420 296 154 105 www.metroprojekt.cz info@metroprojekt.cz		Souprava číslo:		METROPROJEKT	
HIP:		Podpis:		Název a účel díla:	
Ing. Libor Martinek		[Podpis]		Výstavba trasy I.D metra v Praze - úsek ID1 Změna záměru SOD 19 stanice Nové Dvory a SOD 63 P+R u stanice Nové Dvory+související	
tel.: +420296154504					
Stupeň: Změna DUSP					
Zpracovatelství útvar:		S51		Název části díla:	
tel.: +420296154232				ZÁSADY ORGANIZACE VÝSTAVBY zařízení staveniště	
Vedoucí útvaru:		Podpis:		F. F.1	
Ing. Jiří Mára		[Podpis]			
Odpovědný projektant:		Podpis:		Název přílohy:	
Ing. Libor Martinek		[Podpis]		Zařízení staveniště ND 3J - 1.ET	
Výpracoval:		Podpis:		Změna:	
Ing. Petr Ocásek		[Podpis]		-	
Start, znak: V20/2045		Datum: 12/2024		Číslo příl.:	
Počet formátů: 5 x A4		Měřítko: 1:500		IČD: 24 5440 001 60 01 00 00	
				012.1	