


SOD19 - ZAŘ. STAVENIŠTĚ - ND3S

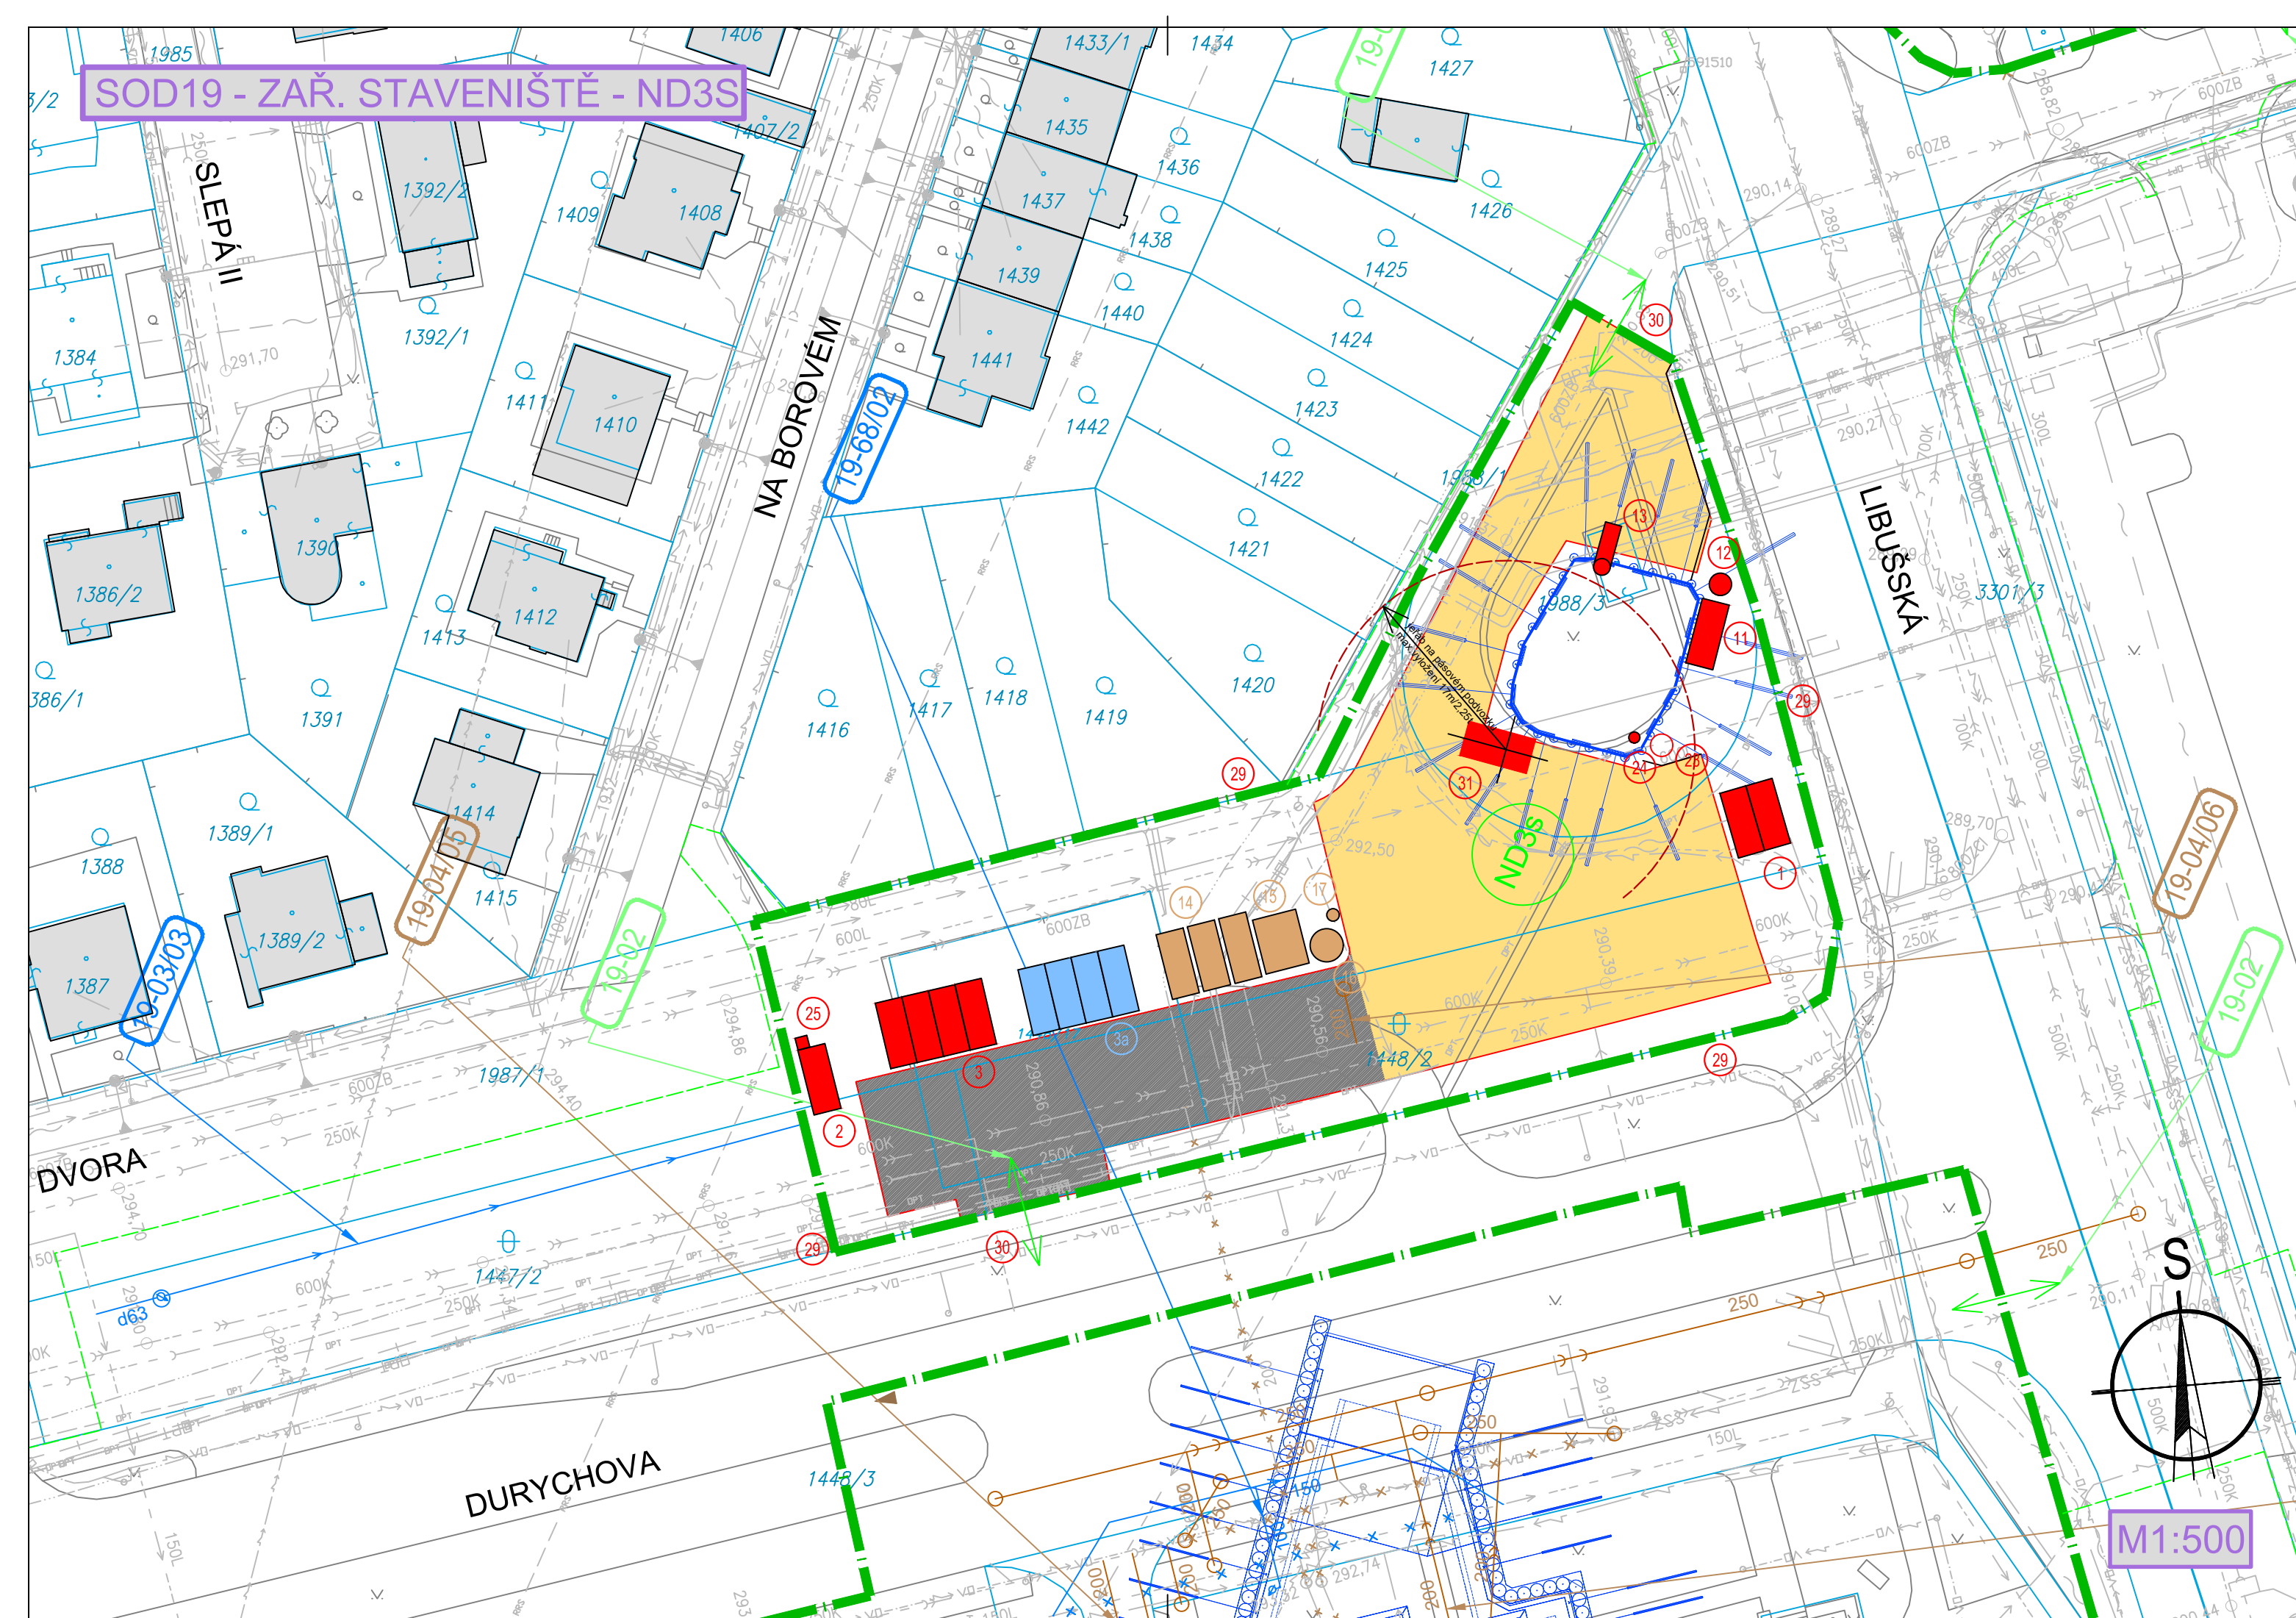

Legenda stavebních objektů ZS - ND3S:

ČÍSLO OBJEKTU	NÁZEV OBJEKTU
1	Kanceláře, šatny 2x
2	Vrátnice, ostraha ZS
3	Skladové kontejnery 4x
3a	Skladové pro technologii 4x
11	kompresor
12	vzdušník
13	ventilátor
14	Sedimentační nádrže
15	Neutralizační stanice s CO2 zásobníkem
16	Odlučovač ropných látek
17	Průtokoměr
23	Měřicí šachta
24	čerpací studna
25	Chemické WC
29	Oplocení stavby
30	Vjezdová vrata - dvoukřídlá
31	Jěřáb na pásovém podvozku


LEGENDA:

- PANELOVÉ PLOCHY, BETON
- ŽIVICE
- OBJEKTY ZS
- OBJEKTY ZS - PRO TECHNOLOGII
- DLOUHODOBÝ ZÁBOR ZS
- KRÁTKODOBÝ ZÁBOR ZS
- I.D-19-02 - VJEZDY A VÝJEZDY NA STAVENIŠTĚ
- OBJEKTY METRA
- STAVEBNÍ JÁMA
- STAVENIŠTNÍ DOPRAVA
- STÁVAJÍCÍ INŽENÝRSKÉ SÍTĚ
- STÁVAJÍCÍ STAV

- KATASTRÁLNÍ MAPA
- I.D-19-04/05 - KANALIZAČNÍ PŘÍPOJKA STAVENIŠTĚ
- I.D-19-03/04 - VODOVODNÍ PŘÍPOJKA STAVENIŠTĚ
- I.D-19-06/30 - EI. PŘÍPOJKA STAVENIŠTĚ
- PŘÍVODNÍ KABELOVÉ VEDENÍ VN

Změna:	Název změny:	Datum:	Provedl:	Podpis:
--------	--------------	--------	----------	---------

Investor: Dopravní podnik hl. m. Prahy a.s. Sokolovská 42/217 190 00 Praha 9	Objednatel: Dopravní podnik hl. m. Prahy a.s. Sokolovská 42/217 190 00 Praha 9	Inženýrská činnost: Inženýring dopravních staveb a.s. Branická 514/140 147 00 Praha 4
--	--	---

METROPROJEKT Praha a.s. Argentinská 1621/36 170 00 Praha 7 generální ředitel: Ing. Vladimír Seidl tel.: +420 296 154 105 www.metroprojekt.cz info@metroprojekt.cz		Souprava číslo:
--	---	-----------------

HIP: Ing. Libor Martinek tel.: +420296154504	Podpis: <i>Mořička</i>	Název a účel díla: Výstavba trasy I.D metra v Praze - úsek ID1 Změna záměru SOD 19 stanice Nové Dvory a SOD 63 P+R u stanice Nové Dvory+související
Stupeň: Změna DUSP		

Zpracovatelský útvar: S51 tel.: +420296154232	Název části díla: ZÁSADY ORGANIZACE VÝSTAVBY zařízení staveniště	F. F.1
Vedoucí útvaru: Ing. Jiří Mára	Podpis: <i>Mára</i>	

Odpovědný projektant: Ing. Libor Martinek	Podpis: <i>Mořička</i>	Název přílohy: Zařízení staveniště ND 3S	Změna: -
Vypracoval: Ing. Petr Ocásek	Podpis: <i>Ocásek</i>		Číslo příl.: 011
Skart. znak: V20/2045	Datum: 12/2024	Počet formátů: 4 x A4 Měřítko: 1:500 IČD: 24 5440 001 60 01 00 00	